



# COMUNE DI CAMEROTA

## Provincia di Salerno

ELABORATI RELATIVI ALL'ESERCIZIO  
DEL COMMERCIO SU AREE PUBBLICHE  
NEL COMUNE DI CAMEROTA

PLANIMETRIA DELLA "PIAZZETTA" DI  
MARINA DI CAMEROTA PER LA FIERA  
DI SAN DOMENICO - Scala 1:500


Il Resp. del Settore Urbanistica ed  
Edilizia Privata:

Arch. Teresa Felicino

Il Tecnico incaricato:

Geom. Andrea Cammarano

Studio Tecnico: Geom. Andrea Cammarano - tel./fax 0974935040  
cell.3471857045 email:geomandrewcam@libero.it  
email\_pec:andrea.cammarano@geopec.it  
Vico I° S. Nicola n°1 - 84059 Camerota (Sa)

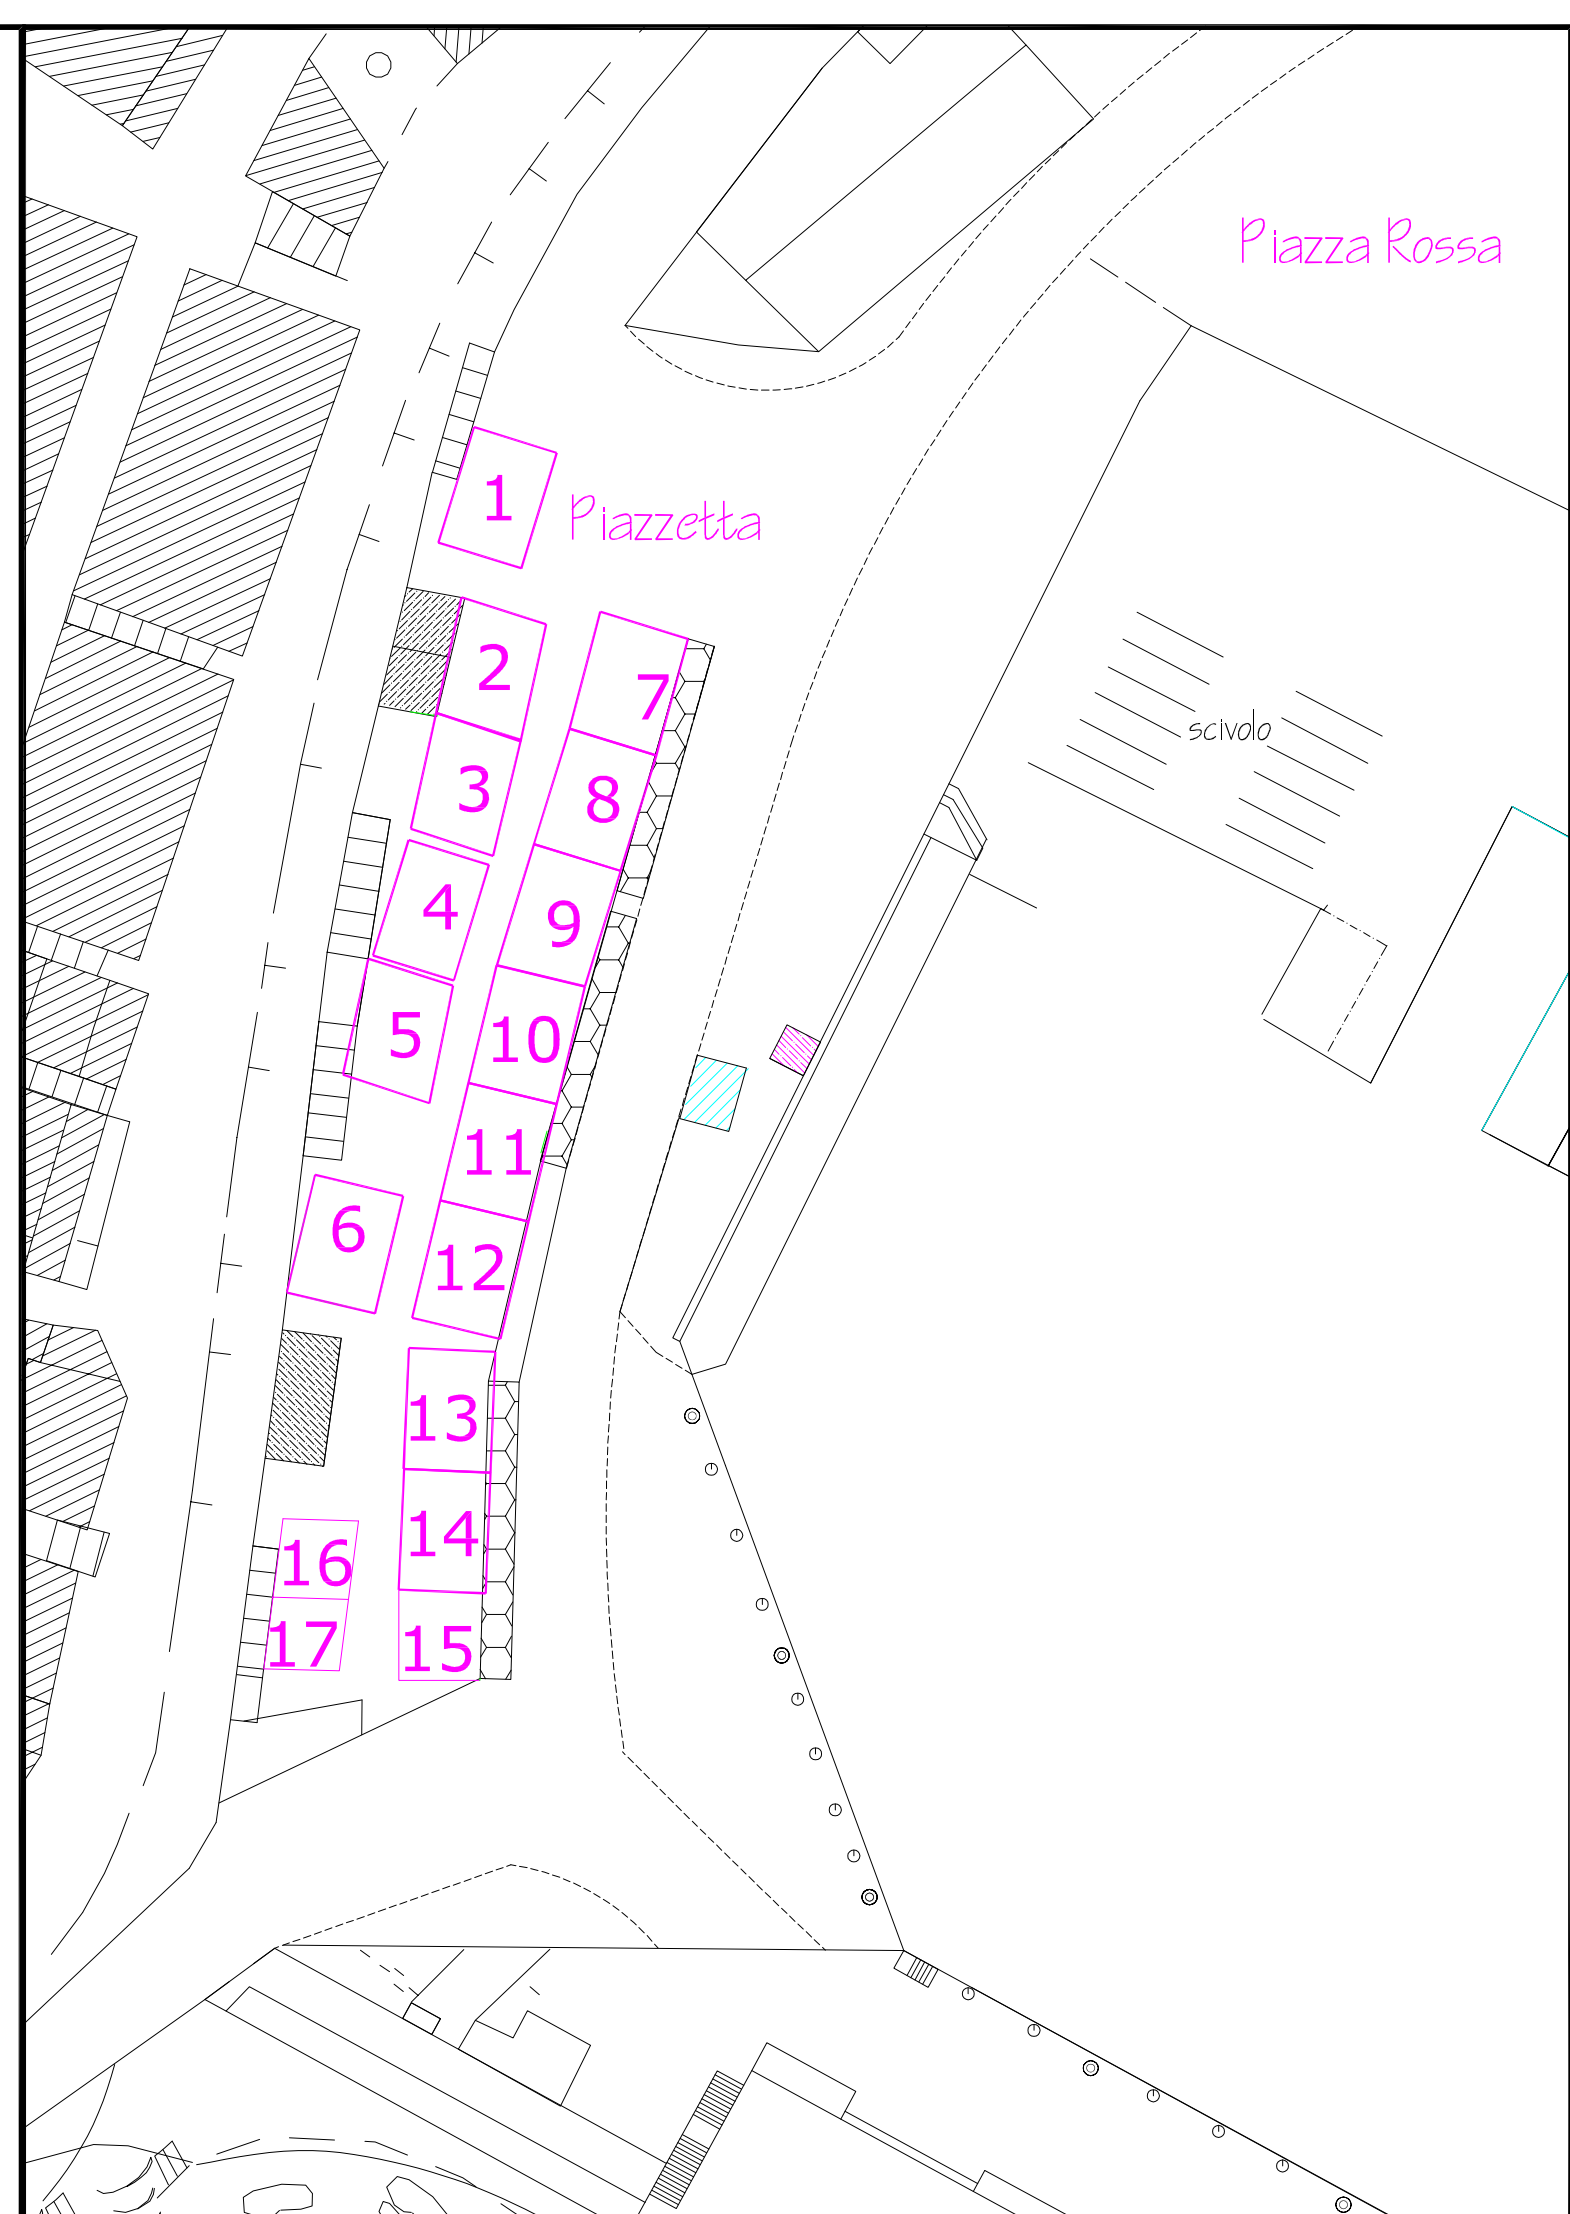



# COMUNE DI CAMEROTA

Provincia di Salerno

ELABORATI RELATIVI ALL'ESERCIZIO  
DEL COMMERCIO SU AREE PUBBLICHE  
NEL COMUNE DI CAMEROTA

PLANIMETRIA DELLA "PIAZZA MERCATO" DI  
MARINA DI CAMEROTA PER LA FIERA  
DI SAN DOMENICO - Scala 1:500

Il Resp. del Settore Urbanistica ed  
Edilizia Privata:

Arch. Teresa Felicino

Il Tecnico incaricato:

Geom. Andrea Cammarano

Studio Tecnico: Geom. Andrea Cammarano - tel./fax 0974935040  
cell.3471857045 email:geomandrewcam@libero.it  
email\_pec:andrea.cammarano@geopec.it  
Vico I° S. Nicola n°1 - 84059 Camerota (Sa)

